


ANUNȚ PUBLIC

CONSULTARE ASUPRA PROPUNERILOR PRELIMINARE ACTUALIZARE PLAN URBANISTIC GENERAL COMUNA MIHĂLĂȘENI, JUDEȚUL BOTOȘANI

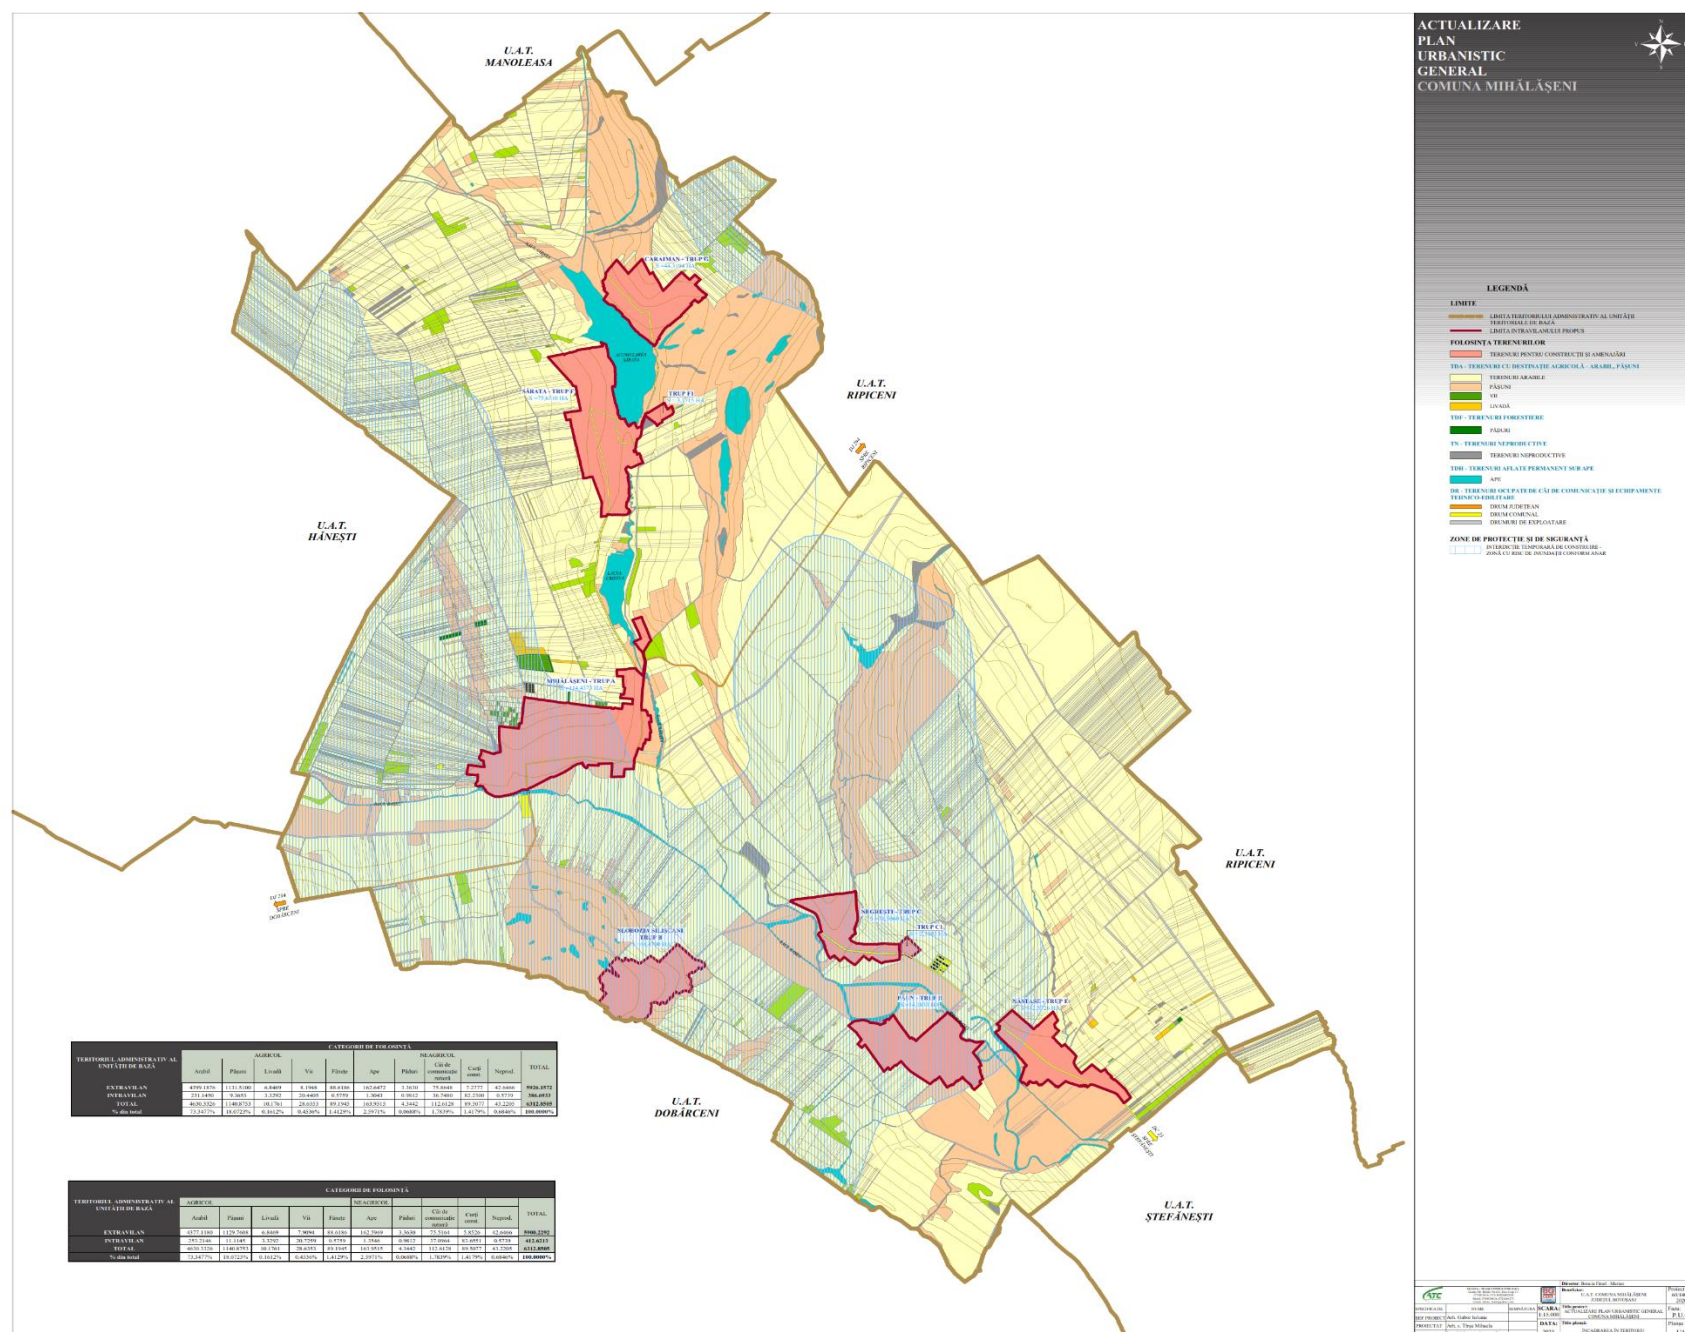

Având în vedere Ordinul nr. 2701/30.12.2010 al Ministerului Dezvoltării Regionale, Administrației Publice și Fondurilor Europene, pentru aprobarea Metodologiei de informare și consultare a publicului cu privire la elaborarea sau revizuirea planurilor de amenajare a teritoriului și de urbanism, se face cunoscută publicului etapa propunerilor preliminare.

Inițiator: Primăria Comunei Mihălășeni

Elaborator: ALIANA – TEAM CONSULTING S.R.L.,
Administrator Bonciu Fănel Marian
Arhitect Gabor Iuliana

PUBLICUL ESTE INVITAT SĂ TRANSMITĂ OBSERVAȚIILE cu caracter de recomandare referitoare la documentația privind „Actualizare Plan Urbanistic General al Comunei Mihălășeni, județul Botoșani”, documente disponibile la sediul Primăriei Comunei Mihălășeni, în faza aprobării finale ca urmare a avizării și a obținerii tuturor avizelor. Documentația de urbanism pentru „Actualizare Plan Urbanistic General al Comunei Mihălășeni, județul Botoșani”, poate fi consultată în fiecare zi de luni-vineri, între orele 09:00-16:00, în perioada 10.07.2023 - 22.08.2023.

Etapele informării și consultării publicului are caracter informativ și se finalizează cu ședința de dezbatere publică, în scopul consultării publicului pentru identificarea intereselor mutuale din zonă, care va avea loc în data de 23.08.2023., ora 10⁰⁰ la sediul Primăriei Mihălășeni, str. Calea Națională, nr. 23, sat Mihălășeni, județul Botoșani.

Persoana responsabilă cu informarea și consultarea publicului: d-na. Vieru Maria-Aurelia
Funcția – Consilier principal urbanism și amenajarea teritoriului

Adresa: str. Calea Națională nr. 23, sat Mihălășeni, județul Botoșani,

Telefon: 0231566108, 0762258765

Răspunsul la observațiile transmise va fi pus la dispoziția publicului prin anunț la sediul Primăriei comunei Mihălășeni și prin anunț publicat pe pagina de internet: www.mihalaseni.ro.