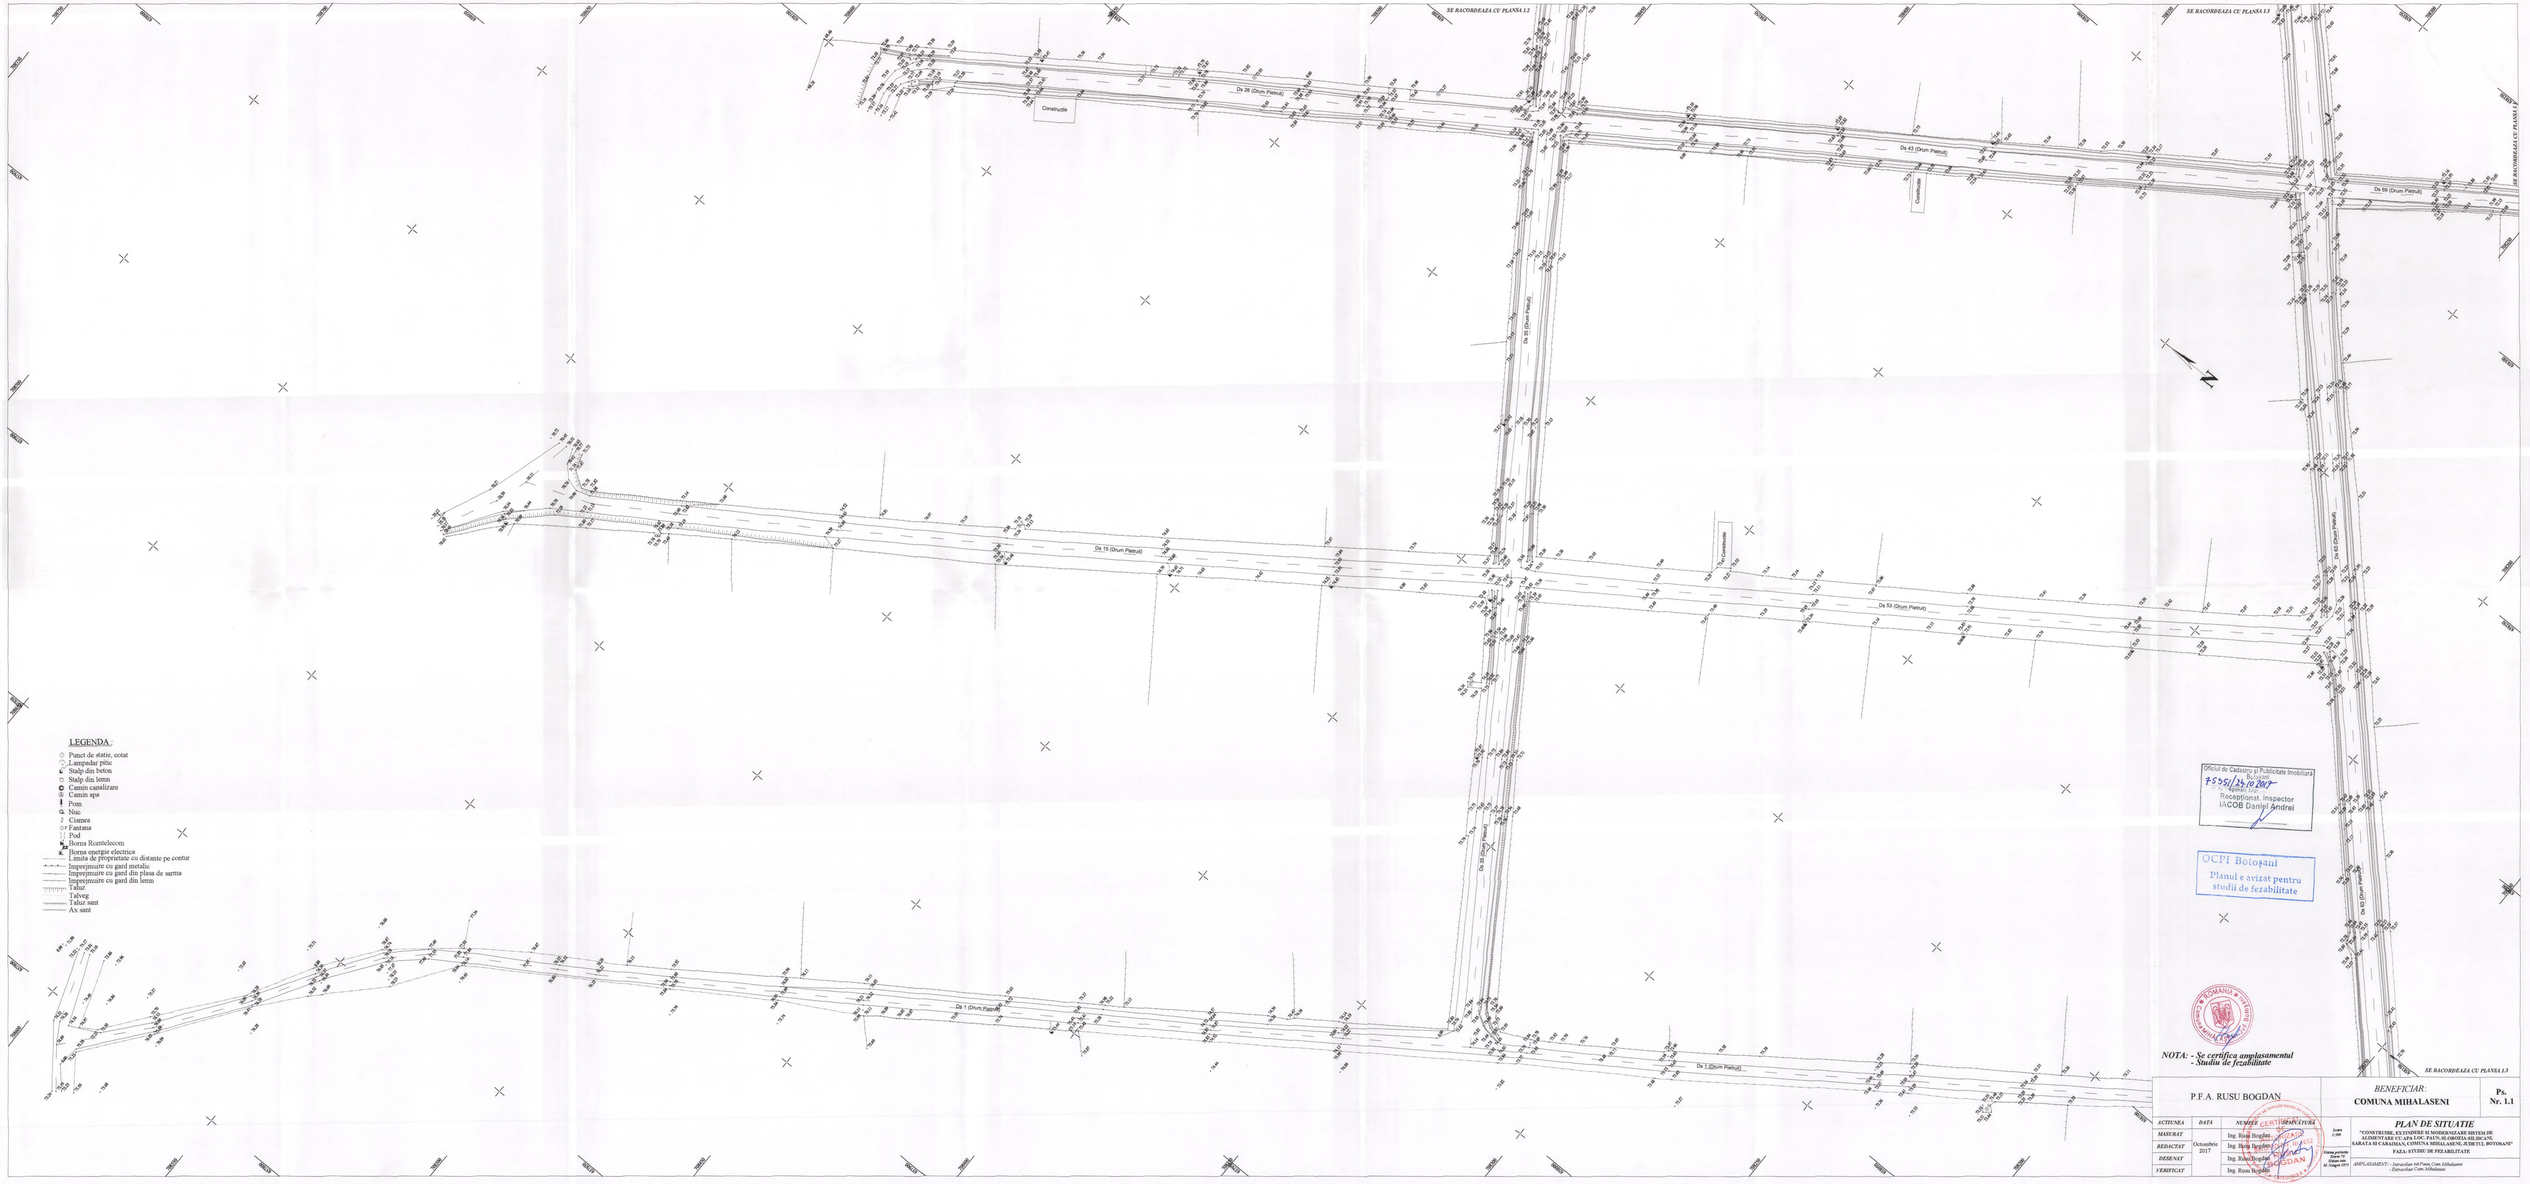


LEGENDA :

- Punct de statie, cotat
- Lampadar pilic
- Stalp din beton
- Stalp din lemn
- Camin canalizare
- Camin apa
- Pom
- Nuc
- Cismea
- Fantana
- Pod
- Borna Romtelecom
- Borna energie electrica
- Limita de proprietate cu distante pe contur
- Imprejmuire cu gard metalic
- Imprejmuire cu gard din plasa de sarma
- Imprejmuire cu gard din lemn
- Taluz
- Talveg
- Taluz sant
- Ax sant

Oficiul de Cadastru si Publicitate Imobiliara Botosani
Nr. 75251/25.10.2017
Primit la
Receptionat, inspector
IACOB Daniel Andrei

OCPI Botoşani
Planul e avizat pentru studii de fezabilitate

NOTA: - Se certifica amplasamentul
- Studiu de fezabilitate

BENEFICIAR:	Ps.
P.F.A. RUSU BOGDAN	COMUNA MIHALASENI	Nr. 1.1

ACTIUNEA	DATA	NUMELE	SEMNATURA
MASURAT	Octombrie 2017	Ing. Rusu Bogdan	
REDACTAT		Ing. Rusu Bogdan	
DESENAT		Ing. Rusu Bogdan	
VERIFICAT		Ing. Rusu Bogdan	

PLAN DE SITUATIE

Scara 1:500

"CONSTRUIRE, EXTINDERE SI MODERNIZARE SISTEM DE ALIMENTARE CU APA LOC. PATUL,SLOBOZIA-SILISCANI, SARATA SI CAMINUL,COMUNA MIHALASENI, JUDETUL BOTOSANI"

FAZA: STUDIU DE FEZABILITATE

Intocmit potrivit Ordin nr. 64 /Anexa 1/2009

AMPLASAMENT: - Intravilan sat Patul, Com. Mihalaseni
- Intravilan Com. Mihalaseni