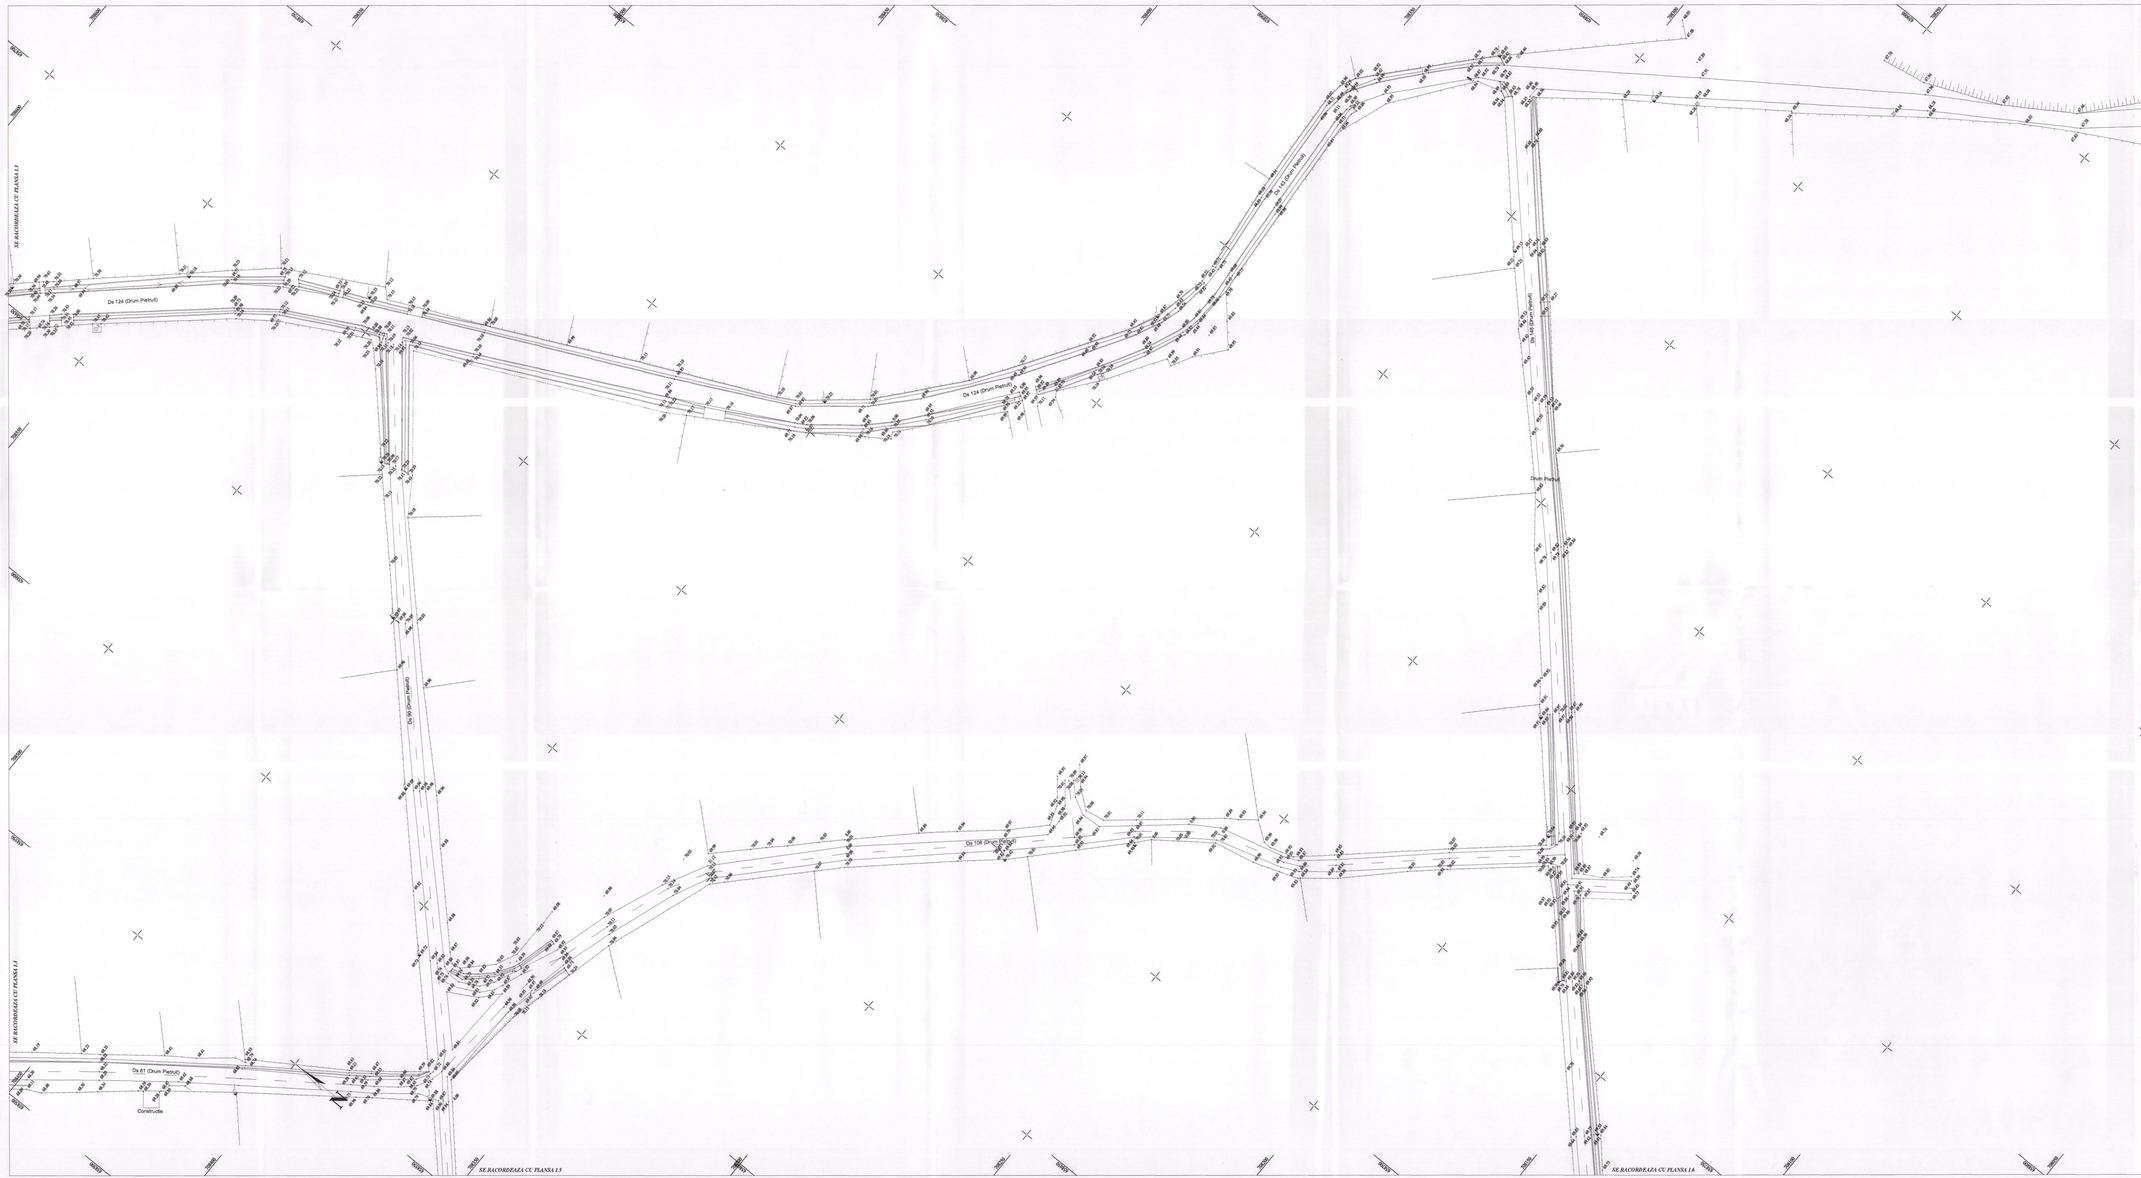


Oficiul de Cadastru si Publicitate Imobiliara Botosani
Data 25/6/2018
(se va completa cand)
Receptionat, Inspector
IACOB Daniel Andrei

OCPI Botoșani
Planul e avizat pentru studii de fezabilitate

LEGENDA :

- Punct de statie, cotat
- Lampadar stalp
- Stalp din beton
- Stalp din lemn
- Camin canalizare
- Camin apa
- Pom
- Nuc
- Cismea
- Fantana
- Pod
- Borna Romtelecom
- Borna energie electrica
- Limita de proprietate cu distante pe contur
- Imprejmuire cu gard metalic
- Imprejmuire cu gard din plasa de sarma
- Imprejmuire cu gard din lemn
- Taluz
- Talveg
- Taluz sant
- Ax sant

Studiu de fezabilitate
A certifică autenticitatea

P.F.A. RUSU BOGDAN			BENEFICIAR: COMUNA MIHALASENI		Ps. Nr. 1.4
ACTIUNEA	DATA	NUMELE	SEMNATURA	PLAN DE SITUATIE	
MASURAT	Octombrie 2017	Ing. Rusu Bogdan		"CONSTRUIRE, EXTINDERE SI MODERNIZARE SISTEM DE ALIMENTARE CU APA LOC. PATU, SLOBOZIA-SILISCANI, SARATA SI CARAIMAN, COMUNA MIHALASENI, JUDETUL BOTOSANI" FAZA: STUDIU DE FEZABILITATE	
REDACTAT		Ing. Rusu Bogdan			
DESENAT		Ing. Rusu Bogdan			
VERIFICAT		Ing. Rusu Bogdan			

Scara pentru format A0: 1:2000
Scara pentru format A3: 1:4000

AMPLASAMENT: - Intravilan sat Patu, Com. Mihalaseni
- Intravilan Com. Mihalaseni