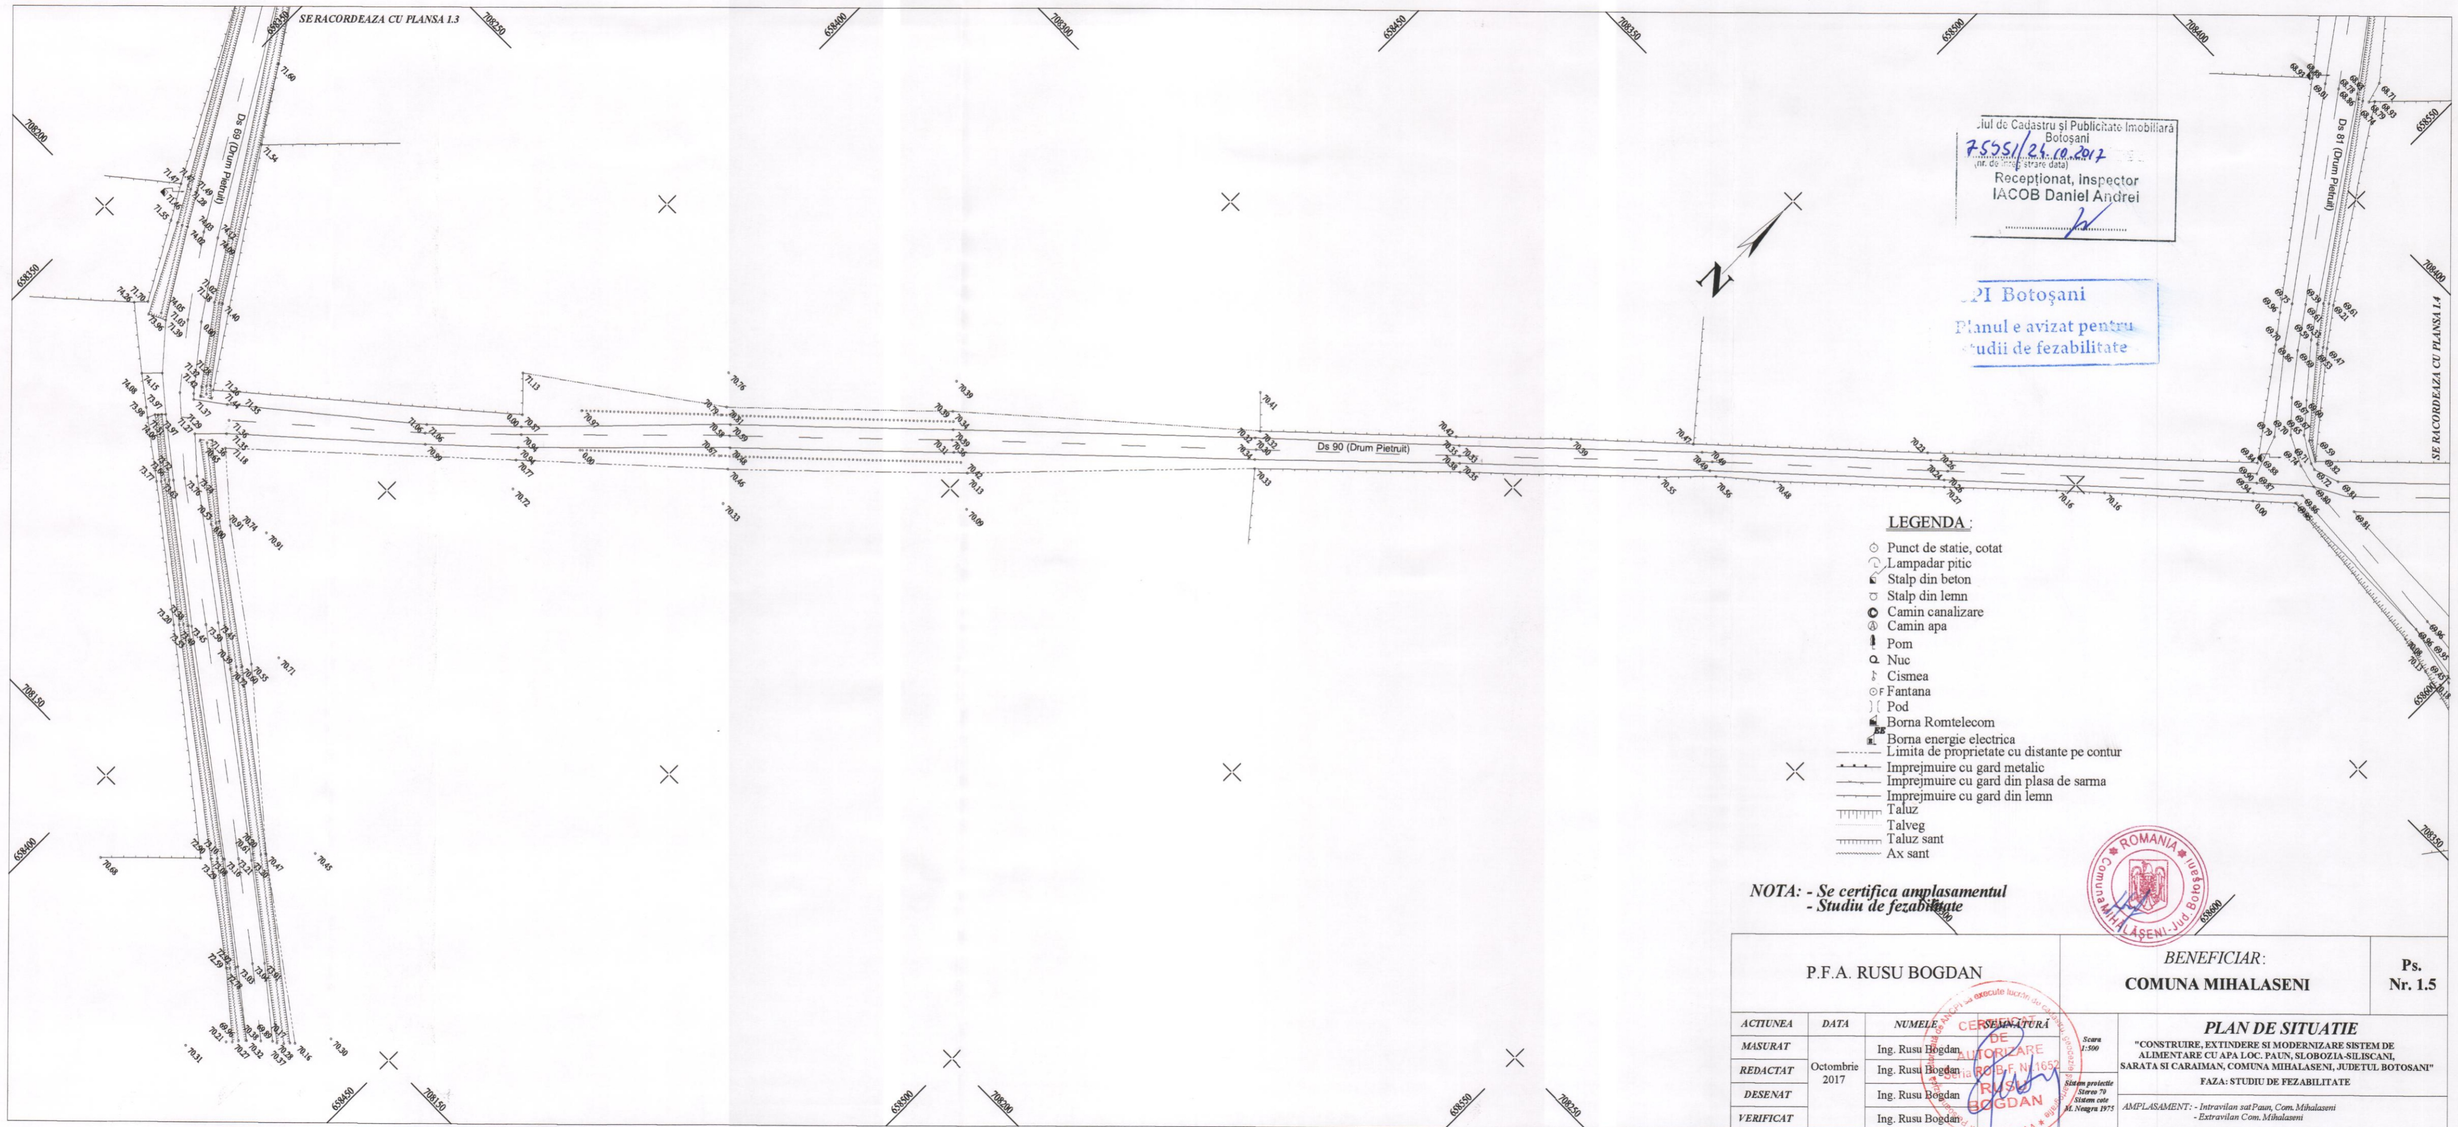


P.F.A. RUSU BOGDAN		BENEFICIAR: COMUNA MIHALASENI	Ps. Nr. 1.5

ACTIUNEA	DATA	NUMELE	SEMNATURA	Scara 1:500	PLAN DE SITUATIE
MASURAT	Octombrie 2017	Ing. Rusu Bogdan			"CONSTRUIRE, EXTINDERE SI MODERNIZARE SISTEM DE ALIMENTARE CU APA LOC. PAUN, SLOBOZIA-SILISCANI, SARATA SI CARAIMAN, COMUNA MIHALASENI, JUDETUL BOTOSANI"
REDACTAT		Ing. Rusu Bogdan		Sistem proiectie Stereo 70 Sistem cote Bf. Negru 1975	FAZA: STUDIU DE FEZABILITATE
DESENAT		Ing. Rusu Bogdan			AMPLASAMENT: - Intravilan sat Paun, Com. Mihalaseni - Extravilan Com. Mihalaseni
VERIFICAT		Ing. Rusu Bogdan			