709250 655500

655550 709300

709300 655600

655500 709200

709250

709150 655550


655650

709200

709100

656600

709100

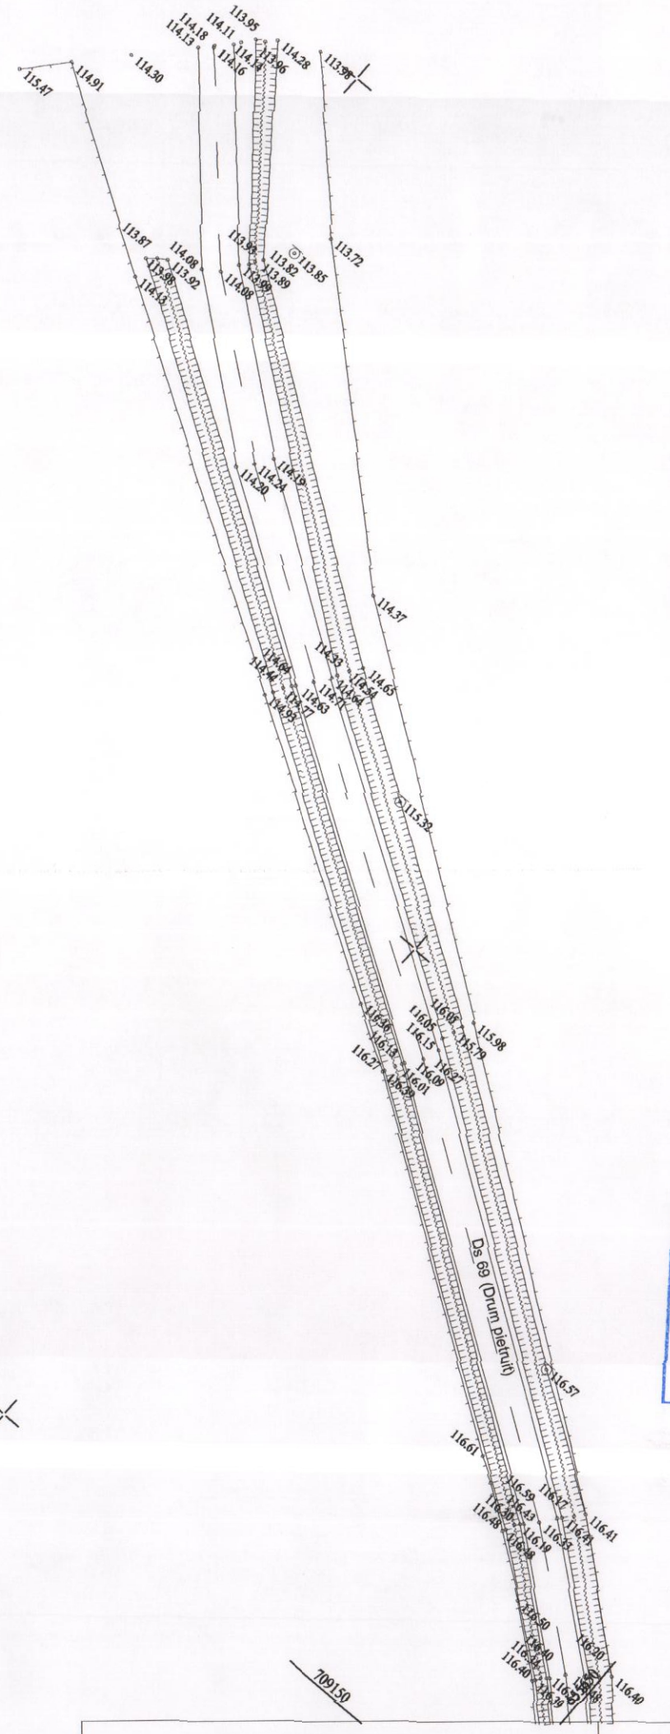

OCPI Botoşani
Planul e avizat pentru studii de fezabilitate

Oficiul de Cadastru și Publicitate Imobiliară
Botoșani
Nr. 29602 din 24.10.2017
(nr. de înreg. strege data)
Recepționat, Inspector
IACOB Daniel Andrei

NOTA: - Se certifica amplasamentul
- Studiu de fezabilitate

SE RACORDEAZA CU PLANSA 1.3

P.F.A. RUSU BOGDAN	*BENEFICIAR:* **COMUNA MIHALASENI**	**Ps. Nr. 1.4**

ACTIUNEA	*DATA*	*NUMELE*	*SEMNĂTURA*
MASURAT	Octombrie 2017	Ing. Rusu Bogdan	
REDACTAT		Ing. Rusu Bogdan	
DESENAT		Ing. Rusu Bogdan	
VERIFICAT		Ing. Rusu Bogdan	

Scara 1:500

Sistem proiectie Stereo 70/ Sistem cote M. Neagra 1975

PLAN DE SITUATIE

"CONSTRUIRE, EXTINDERE SI MODERNIZARE SISTEM DE ALIMENTARE CU APA LOC. PAUN, SLOBOZIA-SILISCANI, SARATA SI CARAIMAN, COMUNA MIHALASENI, JUDETUL BOTOSANI"

FAZA: STUDIU DE FEZABILITATE

AMPLASAMENT: - Intravilan sat Slobozia-Siliscani, Com. Mihalaseni
- Extravilan Com. Mihalaseni