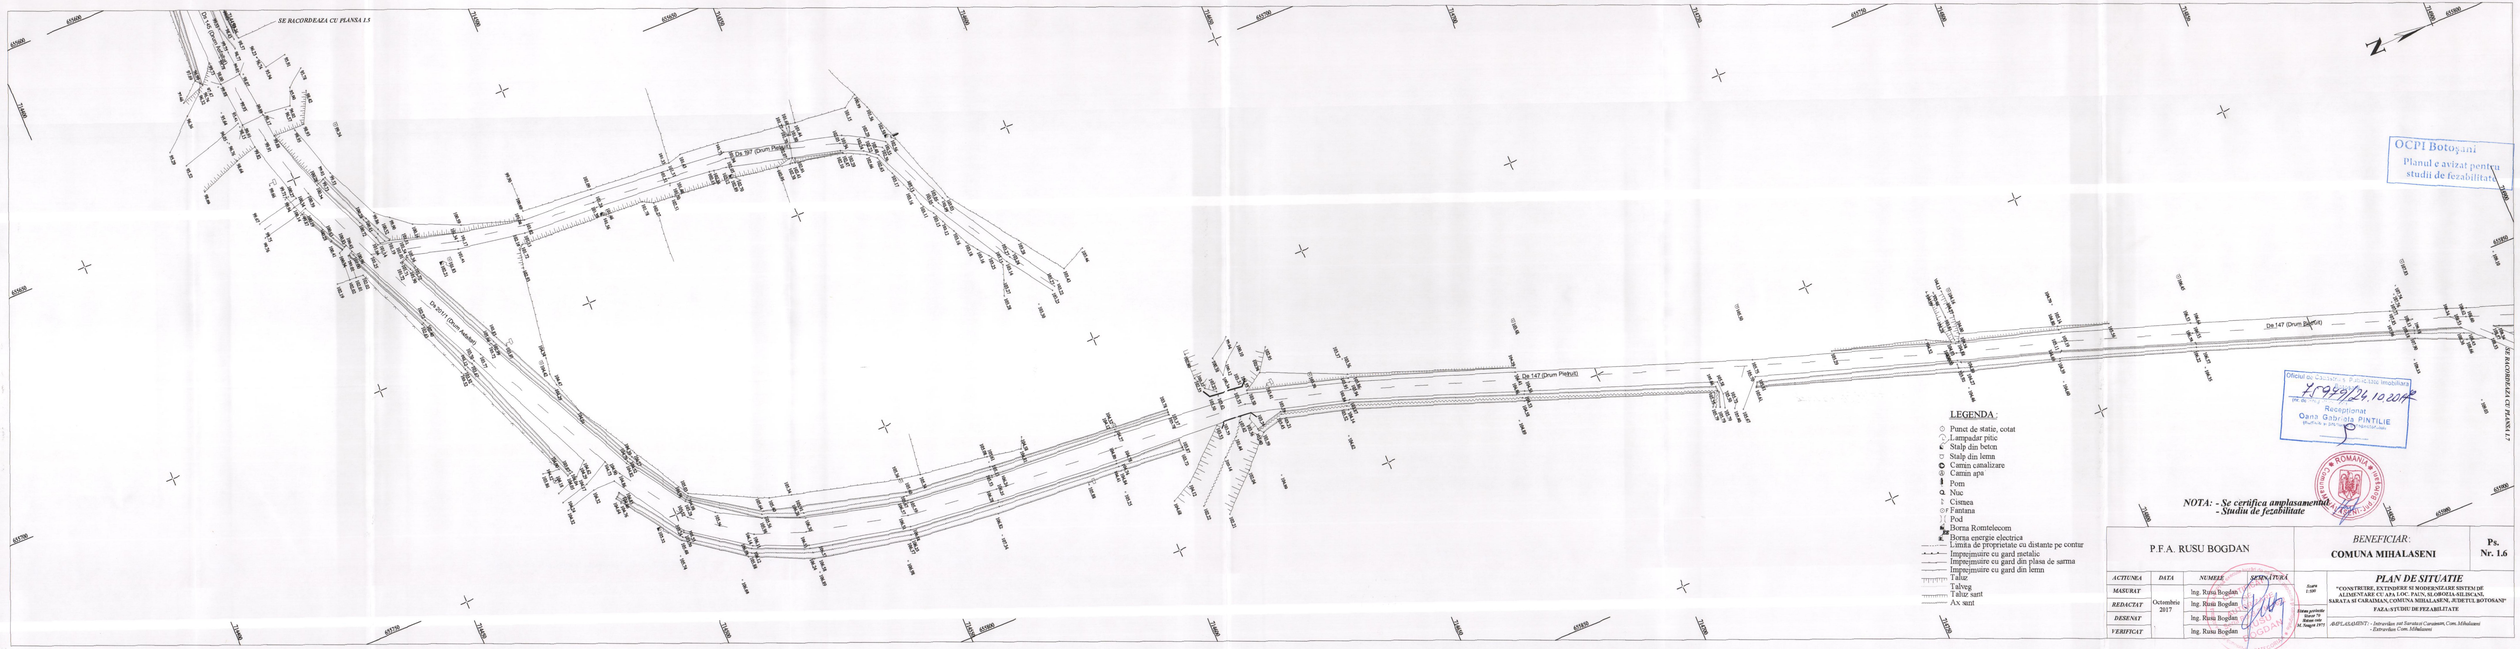


OCPI Botoşani
Planul e avizat pentru studii de fezabilitate

Oficiul de Cadastru și Publicitate Imobiliară
Nr. 47939/24.10.2017
Recepționat
Oana Gabriela PINTILIE

LEGENDA:

- Punct de statie, cotat
- Lampadar prize
- Stalp din beton
- Stalp din lemn
- Camin canalizare
- Camin apa
- Pom
- Nuc
- Cismea
- Fantana
- Pod
- Borna Romtelecom
- Borna energie electrica
- Limita de proprietate cu distante pe contur
- Impejmuire cu gard metalic
- Impejmuire cu gard din plasa de sarma
- Impejmuire cu gard din lemn
- Taluz
- Talveg
- Taluz sant
- Ax sant

NOTA: - Se verifica amplasamentul
- Studiu de fezabilitate

P.F.A. RUSU BOGDAN				BENEFICIAR: COMUNA MIHALASENI		Ps. Nr. 1.6
ACTIUNEA	DATA	NUMELE	SEMNATURA	PLAN DE SITUATIE		
MASURAT	Octombrie 2017	Ing. Rusu Bogdan		"CONSTRUIRE, EXTINDERE SI MODERNIZARE SISTEM DE ALIMENTARE CU APA LOC. PAUN, SLOBOZIA-HLIPCANI, SAKATA SI CARAIMAN, COMUNA MIHALASENI, JUDETUL BOTOSANI"		Scara 1:500
REDACTAT		Ing. Rusu Bogdan		FAZA: STUDIU DE FEZABILITATE		
DESENAT		Ing. Rusu Bogdan				
VERIFICAT		Ing. Rusu Bogdan				

Sistem proiectie Stereo 1970 Marea Neagra 1975

ADMINISTRATIA JUDETEANA A DRUMURILOR BOTOSANI

ANEXA 1 - Intravilan intr Tarsaica Caraiman, Com. Mihalaseni - Extravilan Com. Mihalaseni