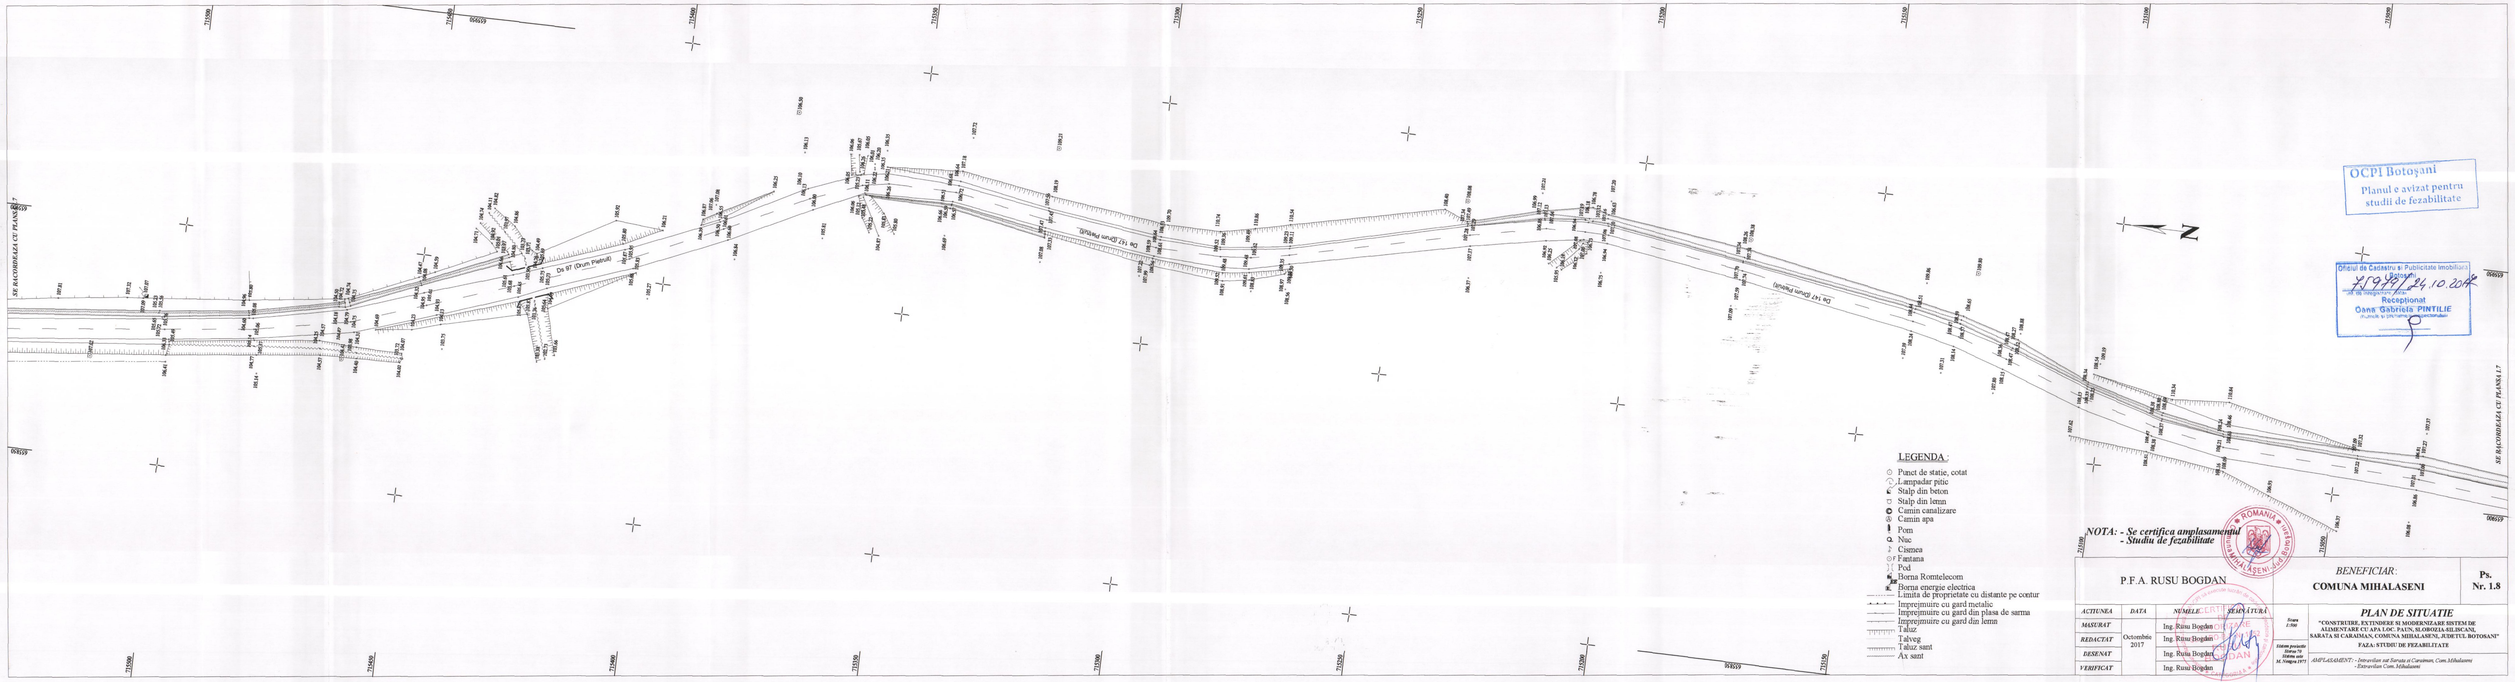
SE RACORDEAZA CU PLANSA 1.7
SE RACORDEAZA CU PLANSA 1.7
Ds 97 (Drum Pietruit)
Ds 147 (Drum Pietruit)
Ds 147 (Drum Pietruit)
N
LEGENDA:
Punct de statie, cotat
Lampadar pitic
Stalp din beton
Stalp din lemn
Camin canalizare
Camin apa
Pom
Nuc
Cisnea
Fantana
Pod
Borna Romtelecom
Borna energie electrica
Limita de proprietate cu distante pe contur
Imprejmuire cu gard metalic
Imprejmuire cu gard din plasa de sarma
Imprejmuire cu gard din lemn
Taluz
Talveg
Taluz sant
Ax sant
OCPI Botoşani
Planul e avizat pentru studii de fezabilitate
Oficiul de Cadastru si Publicitate Imobiliara
Data 24.10.2018
Receptionat
Oana Gabriela PINTILIE
NOTA: - Se certifica amplasamentul
- Studiu de fezabilitate
ROMANIA
PRIMARIA COMUNEI MIHALASENI
P.F.A. RUSU BOGDAN
BENEFICIAR:
COMUNA MIHALASENI
Ps. Nr. 1.8
ACTIUNEA
DATA
NUMELE
SEMNATURA
MASURAT
Ing. Rusu Bogdan
REDACTAT
Octombie 2017
Ing. Rusu Bogdan
DESENAT
Ing. Rusu Bogdan
VERIFICAT
Ing. Rusu Bogdan
Scara 1:500
Sistem proiectie Stereo 70
Sistem altitudini M. Marginea 1975
PLAN DE SITUATIE
"CONSTRUIRE, EXTINDERE SI MODERNIZARE SISTEM DE ALIMENTARE CU APA LOC. PAUN, SLOBOZIA-SILISCANI, SARATA SI CARAIMAN, COMUNA MIHALASENI, JUDETUL BOTOSANI"
- FAZA STUDIU DE FEZABILITATE
AMPLASAMENT: - Intravilan sat Sarata si Caraiman, Com. Mihalaseni
- Extravilan Com. Mihalaseni