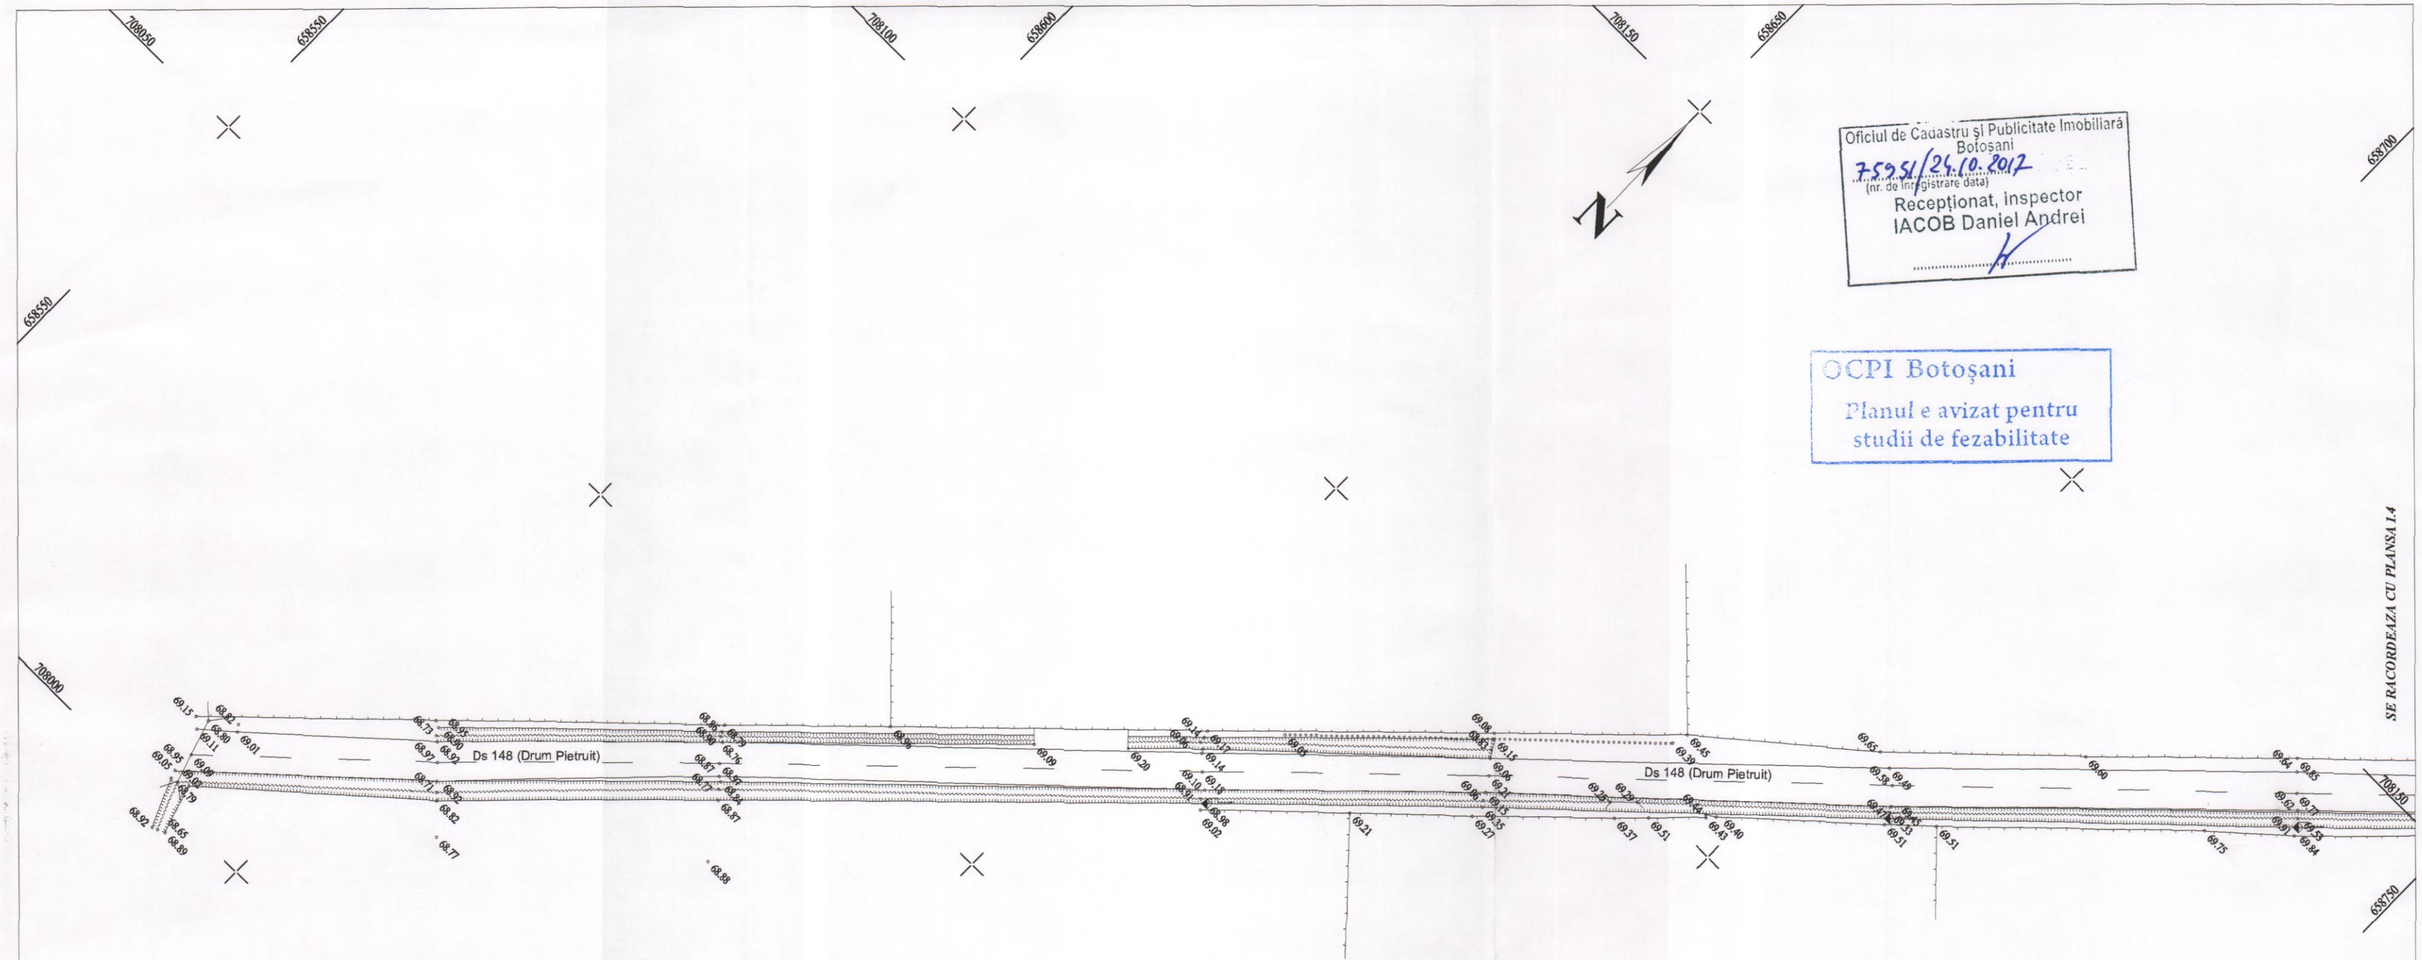


Oficiul de Cadastru și Publicitate Imobiliară Botoșani
7593I/24.10.2017
(nr. de înregistrare data)
Recepționat, inspector
IACOB Daniel Andrei

OCPI Botoșani
Planul e avizat pentru studii de fezabilitate

SE RACORDEAZA CU PLANSA 1.4

LEGENDA :

- Punct de statie, cotat
- Lampadar pitic
- Stalp din beton
- Stalp din lemn
- Camin canalizare
- Camin apa
- Pom
- Nuc
- Cismea
- F Fantana
- Pod
- Borna Romtelecom
- EE Borna energie electrica
- Limita de proprietate cu distante pe contur
- Imprejmuire cu gard metalic
- Imprejmuire cu gard din plasa de sarma
- Imprejmuire cu gard din lemn
- Taluz
- Talveg
- Taluz sant
- Ax sant

NOTA: - Se certifica amplasamentul
- Studiu de fezabilitate

ROMANIA Comuna MIHALASENI Jud. Botosani

CERTIFICAT DE AUTORIZARE Seria RO B Nr. 4652 RUSU BOGDAN CATEGORIA

P.F.A. RUSU BOGDAN				*BENEFICIAR:* **COMUNA MIHALASENI**	**Ps. Nr. 1.6**
ACTIUNEA	*DATA*	*NUMELE*	*SEMNĂTURĂ*	**PLAN DE SITUATIE**	
MASURAT	Octombrie 2017	Ing. Rusu Bogdan		*Scara 1:500*	"CONSTRUIRE, EXTINDERE SI MODERNIZARE SISTEM DE ALIMENTARE CU APA LOC. PAUN, SLOBOZIA-SILISCANI, SARATA SI CARAIMAN, COMUNA MIHALASENI, JUDETUL BOTOSANI"
REDACTAT		Ing. Rusu Bogdan		*Sistem proiectie Stereo 70 Sistem cote M. Negra 1975*	FAZA: STUDIU DE FEZABILITATE
DESENAT		Ing. Rusu Bogdan			*AMPLASAMENT: - Intravilan sat Paun, Com. Mihalaseni* *- Extravilan Com. Mihalaseni*
VERIFICAT		Ing. Rusu Bogdan			